



# Normalprofil Alternativ 1

Toglende 650m. Vognstamme/lastespor 630m

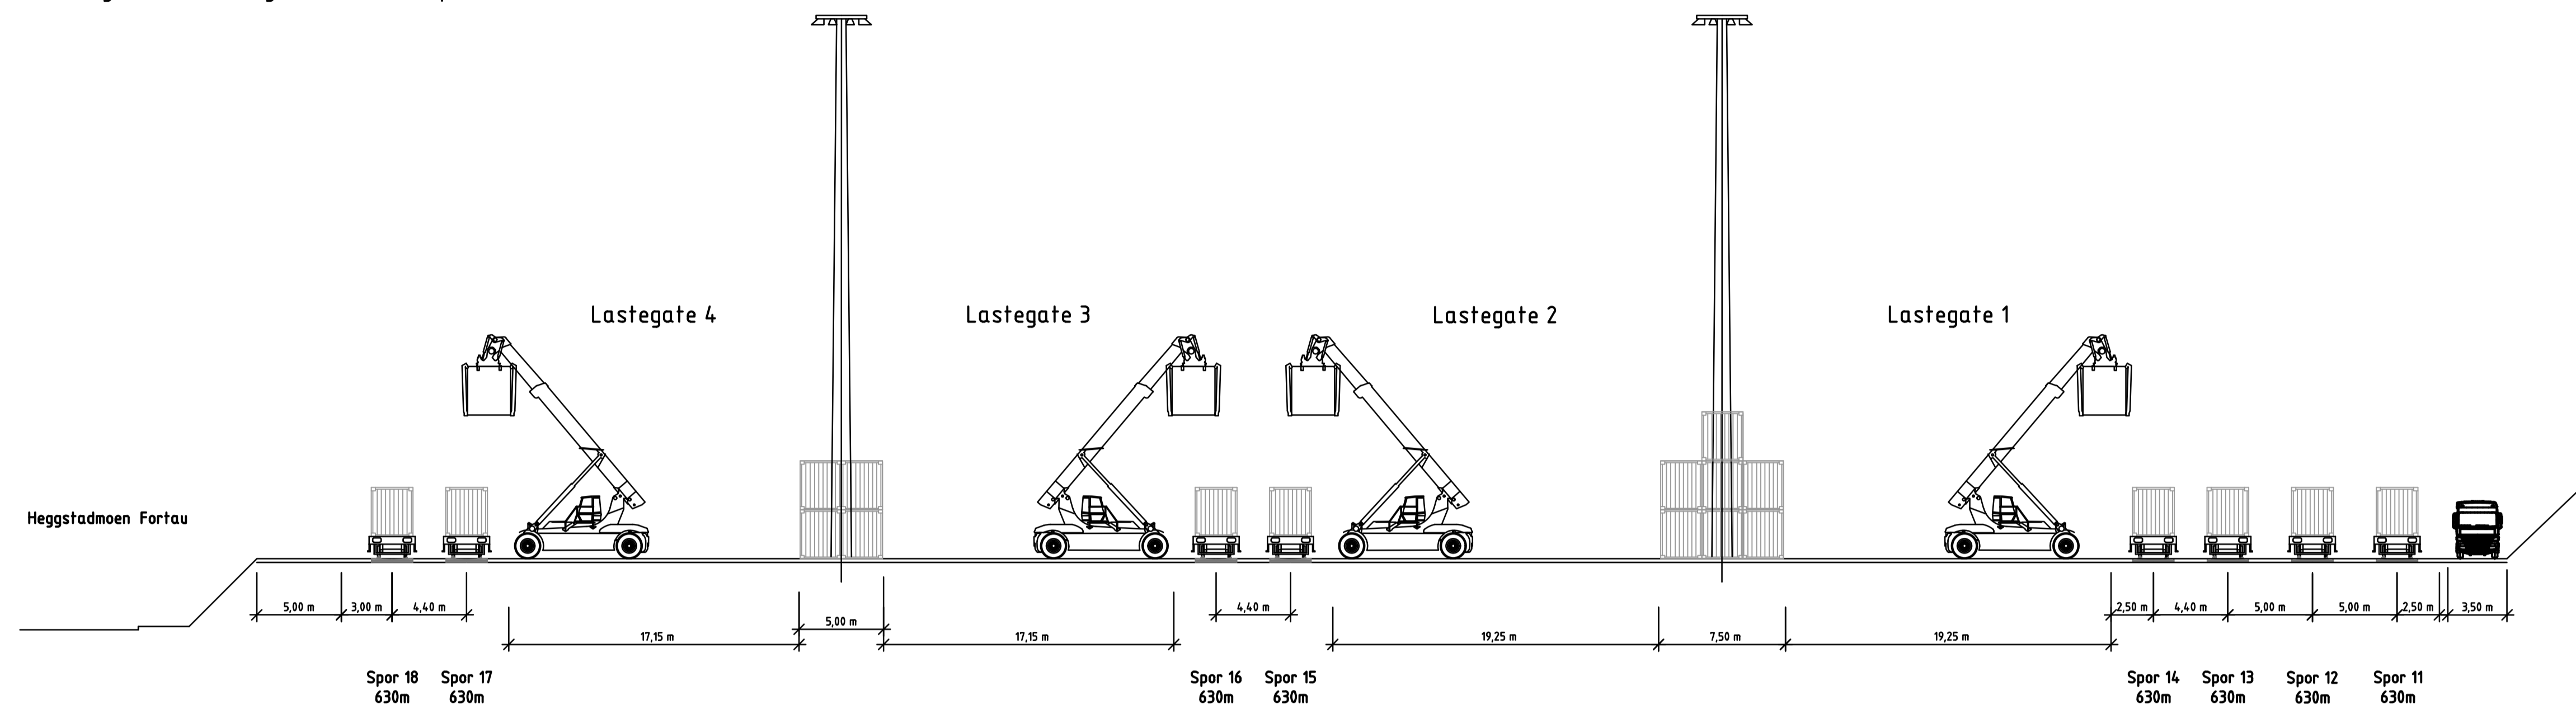

# Normalprofil vognlast/bilspor, sortering og verksted

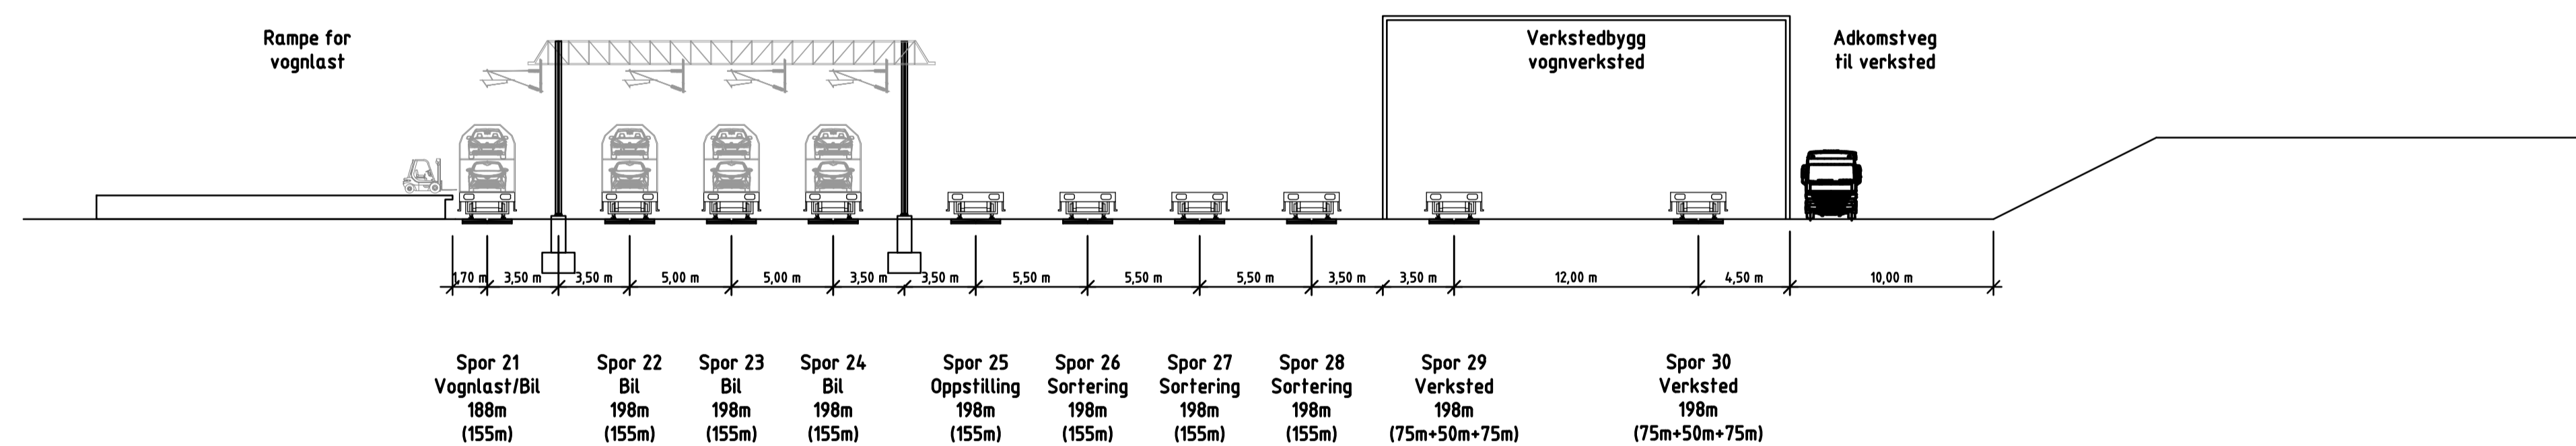

Tegninger, se:

- PTF-00-C-00049, Spor- og terminalplan, Alt. 1 og Alt. 2
- PTF-00-C-00050, Heimdal stasjon

Rapporter, se:

- Utredningsrapport, PTF-00-A-000191
- Fagrapport spor og terminal, PTF-00-A-000194

Rev.	100% leveranse	11.11.2020	SP	HGI	KrAT
Rev.	Revisjonen gjelder	Dato	Tegnet av	Kontrollert av	Godkjent av
Dovrebanen		Skisselek (A1-fornat)	Fase	Utredning	
Støren - Trondheim		1250	Oppdr.nr.	102/19/45	
		Prosjekt	PTF-00-F-0003		
		Produzent	Multiconsult		
		Erstatning for			
		Erstattet av			
Prosjekt: 22470617 Supplerende utredn. Heggstadmoen		Tegningsnummer	PTF-00-F-0003		Rev. 00A
Parsell: 00		FDV Tegningsnummer			FDV rev.

Akseptert  
 Akseptert med kommentarer  
 Ikke akseptert / kommentert revider og send inn på nytt  
 Kun for informasjon

Sign: Ingeborg Tulluan  
 Digitalt signert av Ingeborg Tulluan  
 Dato: 2020.11.16 14:33:50 +0100

