



# Normalprofil Alternativ 2

Toglende 650m. Vognstamme/lastespor 630m

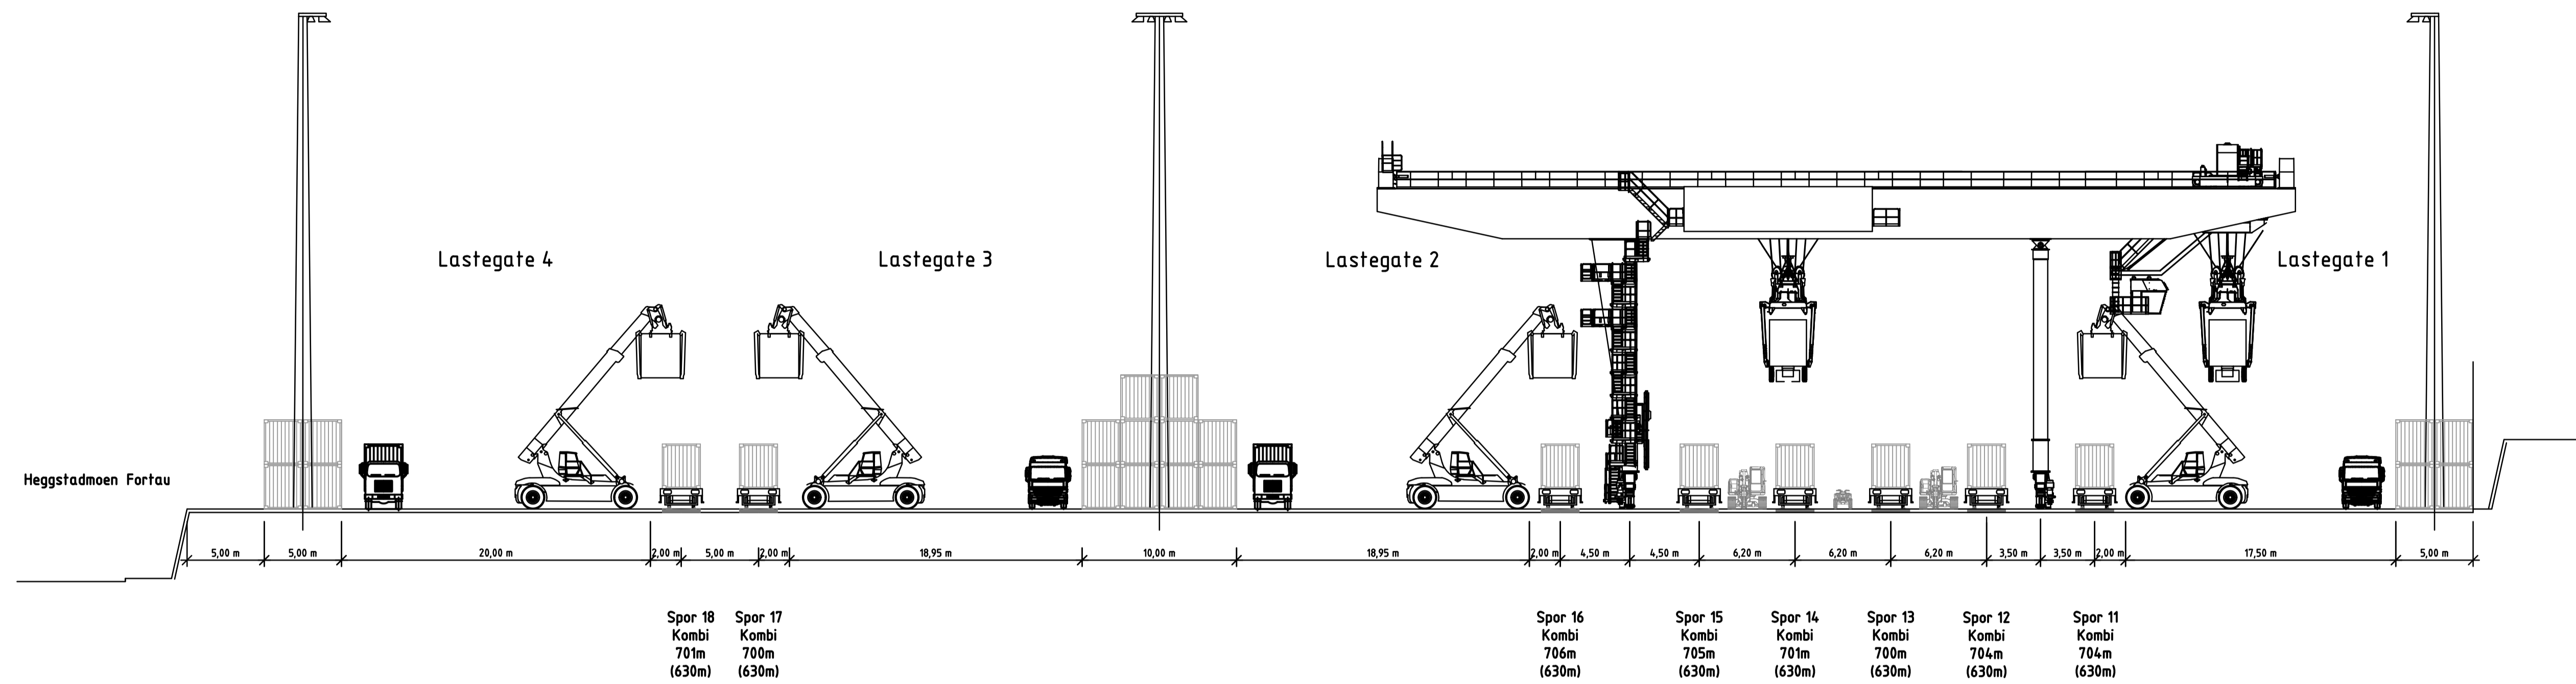

# Normalprofil ved start kranbane, verksted og bilspor

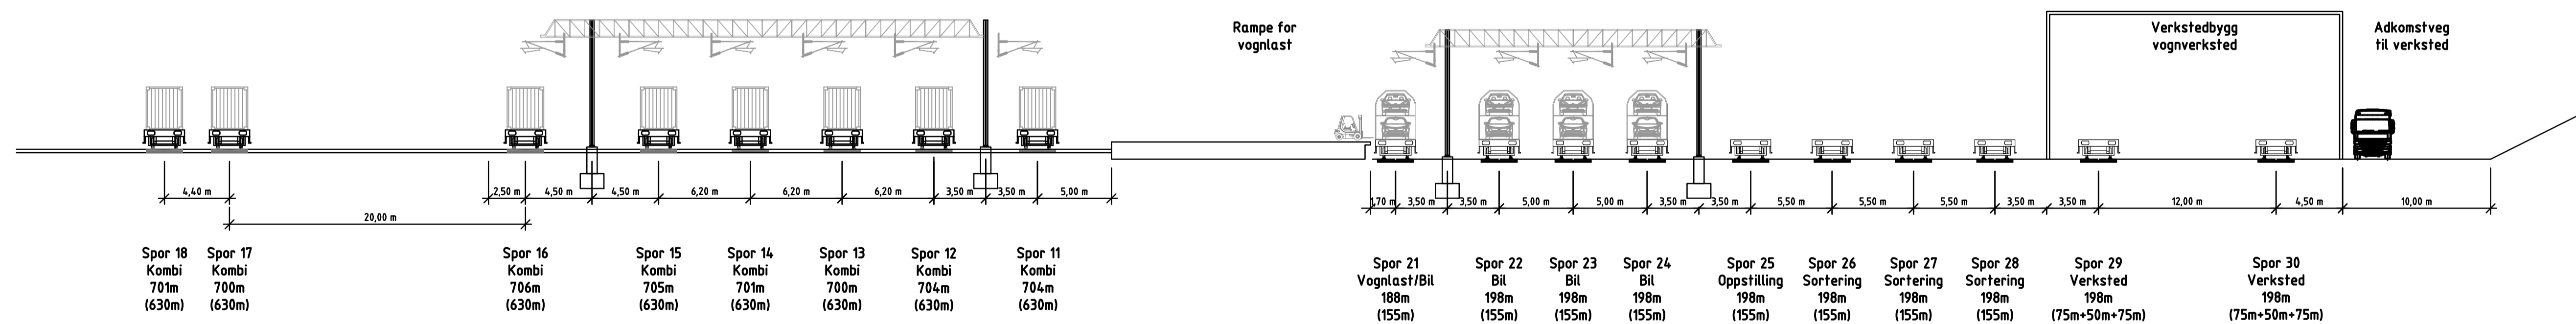

- Tegninger, se:
- PTF-00-C-00049, Spor- og terminalplan, Alt. 1 og Alt. 2
  - PTF-00-C-00050, Heimdal stasjon
- Rapporter, se:
- Utredningsrapport, PTF-00-A-000191
  - Fagrapport spor og terminal, PTF-00-A-000194

Akseptert  
 Akseptert med kommentarer  
 Ikke akseptert / kommentert revider og send inn på nytt  
 Kun for informasjon

Sign: Ingeborg Tulluan  
 Digitalt signert av Ingeborg Tulluan  
 Dato: 2023.11.16 14:31:46 +0100

00A	100% leveranse	11.11.2020	SP	HGI	KrAT
Rev.	Revisjonen gjelder	Dato	Tegnet av	Kontrollert av	Godkjent av
Dovrebanen		Midtstasjon (Alt-fornær)	Fase	Ufredning	
Støren - Trondheim		1250	Oppdr.nr.	1029145	
		Prosjekt	Multiconsult		
		Erstatning for			
		Erstattet av			
Heimdal st. og Heggstadmoen, Km 54.021- 54.230		Tegningsnummer		Rev.	
Normalprofil Terminal - Alternativ 2		PTF-00-F-00014		00A	
5 spors st, 2 spor til terminalen, godstog 650 m.		FDV Tegningsnummer		FDV rev.	
Prosjekt: 22470617 Supplerende utredn. Heggstadmoen		PTF-00-F-00014			
Parsell: 00		BANE NOR			