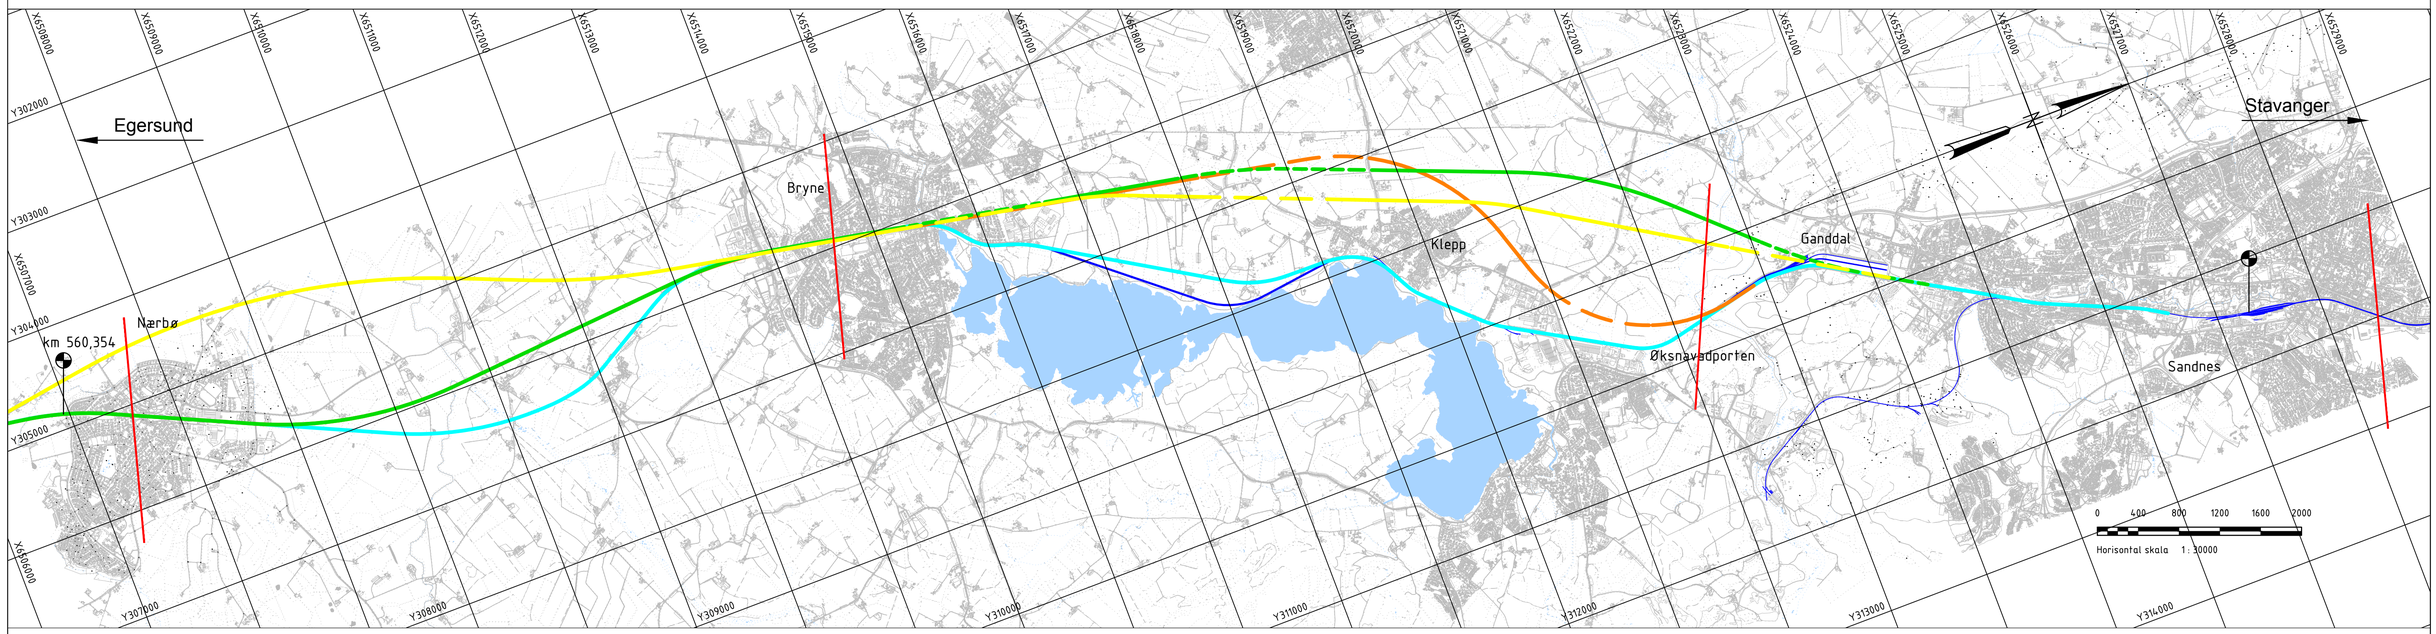

B XXX

Symbolforklaring

- Symbol_Tunnel
- Symbol_Jernbanebru
- Spor_Korridor 2
- Spor_Korridor 2 justert
- Spor_Korridor 3
- Eksisterende stasjon
- Stasjoner Korridor 2
- Stasjoner Korridor 3

Merknader

Henvisninger

For detaljerte vegløsninger henvises det til D-tegningene

Kilde kartdata: Norge digitalt
Koordinatsystem: Euref 89/UTM sone 32 (hor.)
NN1954 (vert.)

Rev.	Revisjonen gjelder	Dato	Tegnet av	Kontrollert av	Godkjent av

Sørlandsbanen (Egersund) – Stavanger
Nærbø, 561,16km
Teknisk Hovedplan
Oversiktstegning

Målestokk:	1:30000
Original format:	A1
Fag:	Samferdsel
Tegn. Stoson:	DWG-noon
Produsert:	Multiconsult AS
Prod.tegn.nr:	217500
Erstatning for:	
Erstattet av:	
Tegningsnummer:	
Rev.:	

Multiconsult

Jernbaneverket

Tegningsnummer: IUP-00-B-00893

Rev.: